



DOSSIER DE CREATION DE ZAC



EUROCHANNEL III


Pièce n°2 : PLAN DE SITUATION

Plan de situation élargi



Dossier de Création de ZAC « Eurochannel III »
Pièce n°2 : Plan de Situation


Plan de situation rapproché

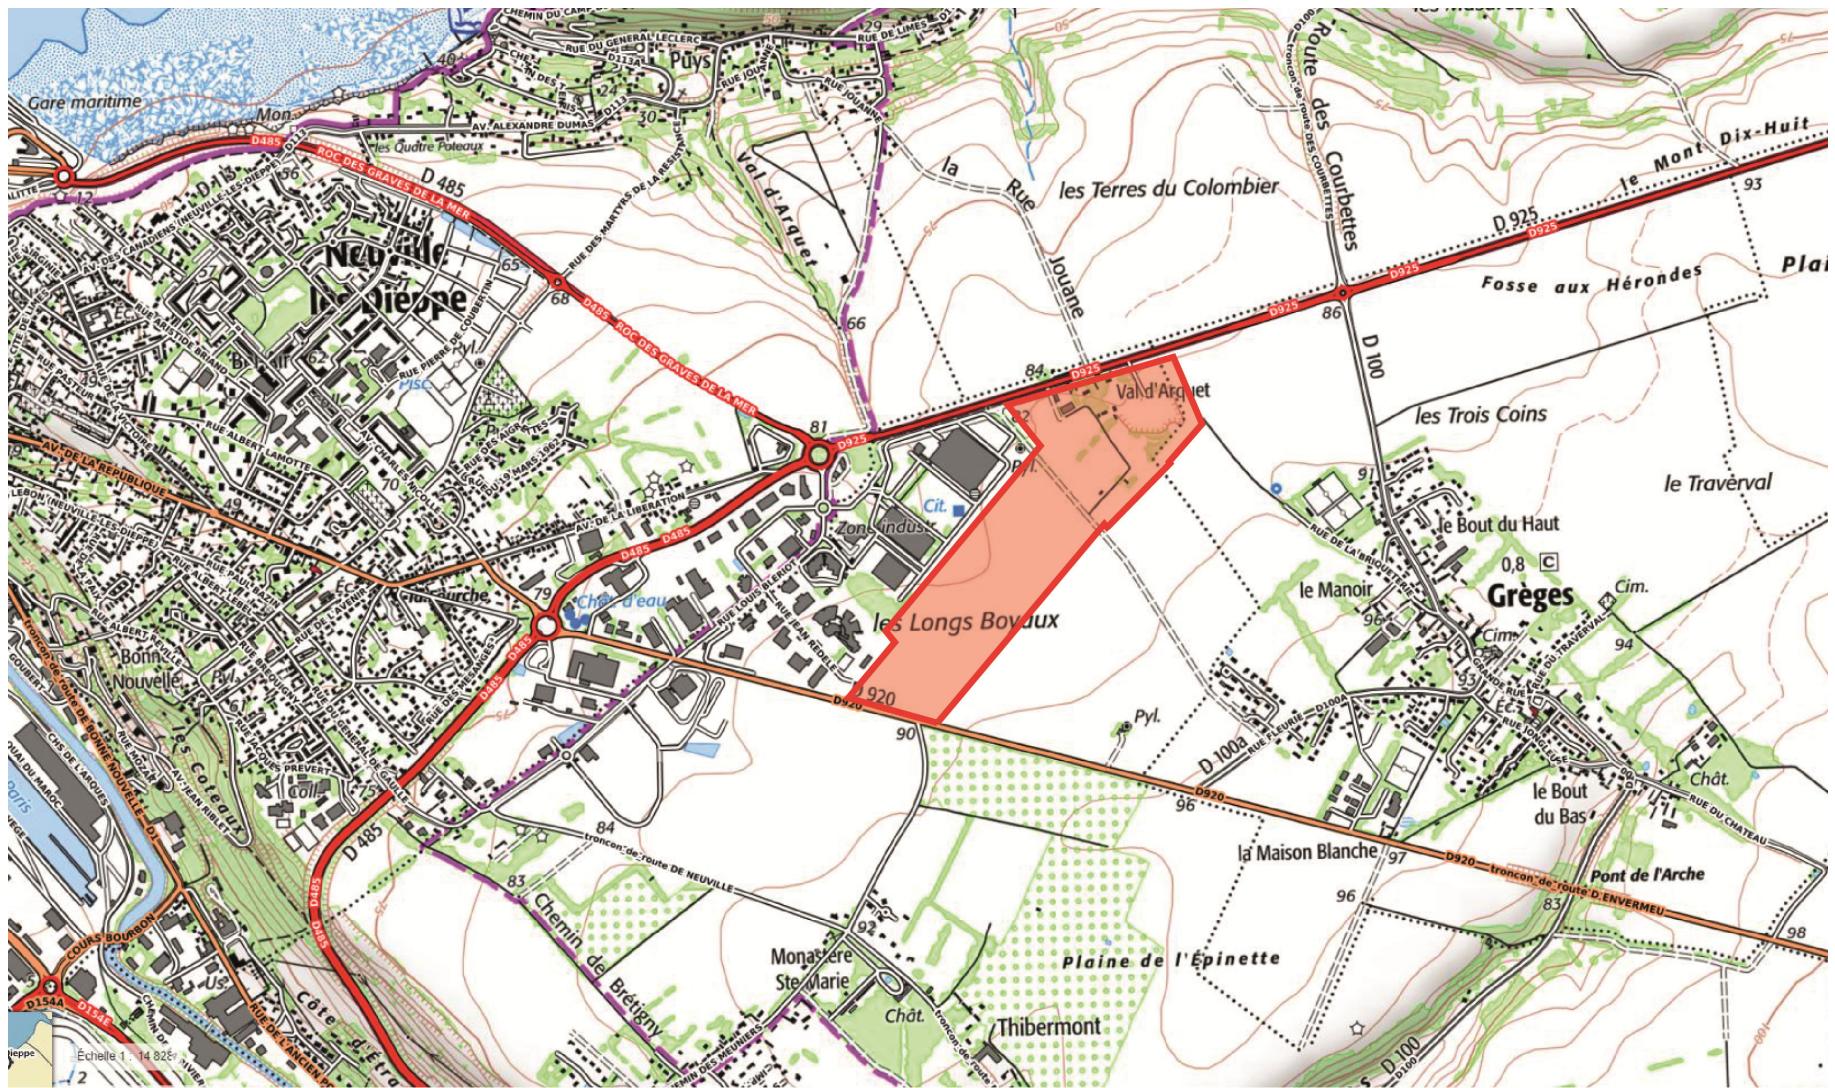

Dossier de Cration de ZAC « Eurochannel III »

Pièce n°2 : Plan de Situation

Plan de situation rapproché

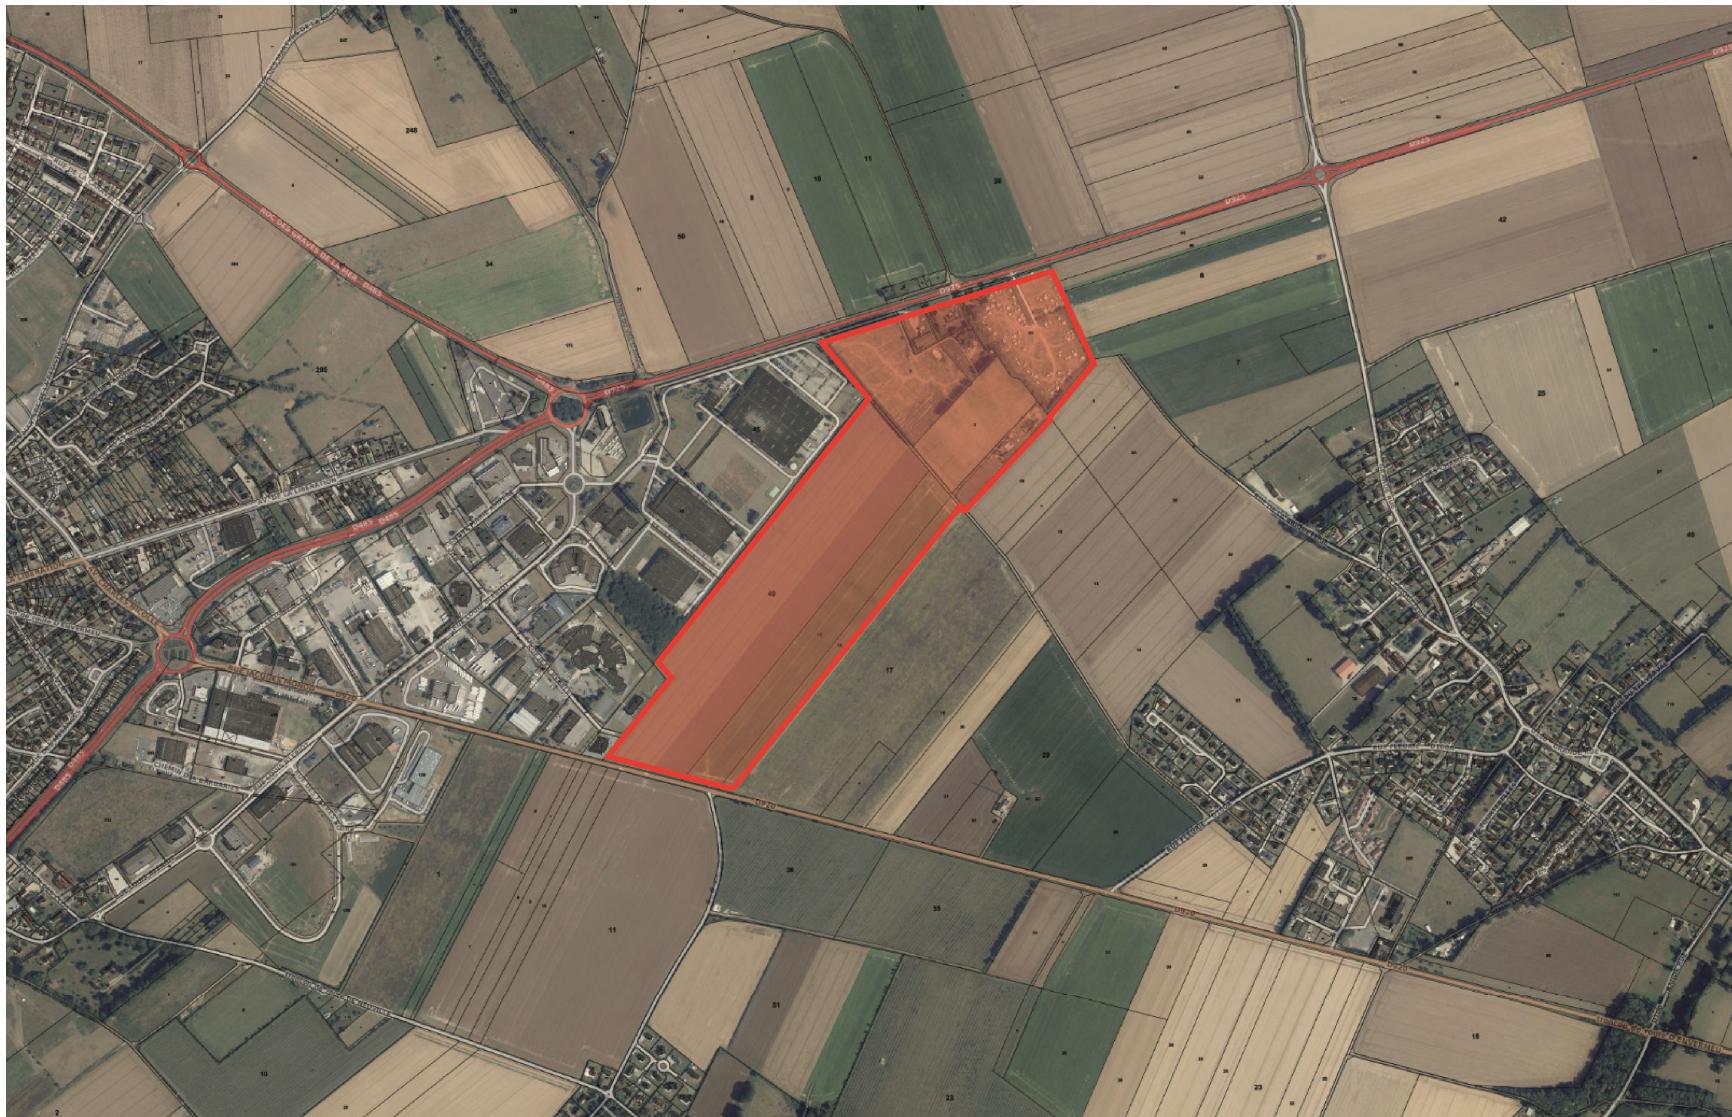

Dossier de Création de ZAC « Eurochannel III »
Pièce n°2 : Plan de Situation